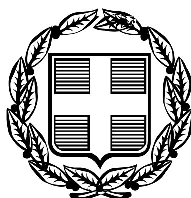


ΕΦΗΜΕΡΙΣ ΤΗΣ ΚΥΒΕΡΝΗΣΕΩΣ

ΤΗΣ ΕΛΛΗΝΙΚΗΣ ΔΗΜΟΚΡΑΤΙΑΣ

ΤΕΥΧΟΣ ΤΕΤΑΡΤΟ **Αρ. Φύλλου 751**

13 Σεπτεμβρίου 2006

ΠΕΡΙΕΧΟΜΕΝΑ

ΑΠΟΦΑΣΕΙΣ

ΑΠΟΦΑΣΕΙΣ

Αριθμ. Οικ. 9551/607/06 (1)

Τροποποίηση του εγκεκριμένου ρυμοτομικού σχεδίου του Δήμου Μεγάρων περιοχή «Μελί», με το χαρακτηρισμό τμημάτων των οδών Κ. Χρήστου, Σακερλή και Σμύρνης σε πεζόδρομο.

Ο ΝΟΜΑΡΧΗΣ ΔΥΤΙΚΗΣ ΑΤΤΙΚΗΣ

Έχοντας υπόψη:

1. Τις διατάξεις του ν.δ. της 17ης Ιουλίου 1923 όπως μεταγενέστερα συμπληρώθηκαν και τροποποιήθηκαν.

2 Το ν. 1577/1985 «Γενικός οικοδομικός κανονισμός, όπως ισχύει μετά το ν. 2831/2000 (ΦΕΚ 140 Α).

3. Τα άρθρα 152 παρ. 6, 154 και 161 του από 14.7.1999 π.δ/γματος «Κώδικας Βασικής Πολεοδομικής Νομοθεσίας» (ΦΕΚ 580/Δ΄).

4. Την υπ' αριθμ. 75724/1151/30.12.1983 (ΦΕΚ 767/Β΄/30.12.1983) κοινή απόφαση Υπουργού Προεδρίας της Κυβερνήσεως και ΧΟΠ «Κωδικοποίηση τροποποίηση και συμπλήρωση των Συλλογικών Οργάνων γνωμοδοτικής και αποφασιστικής αρμοδιότητας του Υπ. ΧΟΠ σε ενιαίο κείμενο».

5. Τις διατάξεις του ν. 2218/1994 (ίδρυση Νομαρχιακής Αυτοδιοίκησης) και τις τροποποιήσεις αυτού με το ν. 2240/1995.

6. Το άρθρο 10 παρ. 1α και 1β του ν. 3044/27.8.2002 (ΦΕΚ 197/Α΄/2002) Περί ασκήσεως αρμοδιοτήτων πολεοδομικού σχεδιασμού.

7. Την υπ' αριθμ. 4843/322/2006 εισήγηση της Δ/νσης Πολεοδομίας Δυτ. Αττικής.

8. Την υπ' αριθμ. 33/2006 ομόφωνη γνωμοδότηση του ΣΧΟΠ του Νομού που διατυπώθηκε στο 13ο Πρακτικό στη συνεδρίαση της 23.5.2006.

9. Την υπ' αριθμ. 336/2004 απόφαση του Δ.Σ. Δήμου Μεγάρων.

10. Το γεγονός ότι με την παρούσα απόφαση δεν προκαλείται επιβάρυνση του κρατικού προϋπολογισμού ή αυτού του Ο.Τ.Α., αποφασίζουμε:

Άρθρο 1

Εγκρίνεται η τροποποίηση του εγκεκριμένου ρυμοτομικού σχεδίου του Δήμου Μεγάρων (περιοχή «Μελί») με το χαρακτηρισμό τμημάτων των οδών Κ. Χρήστου, Σακερλή και Σμύρνης σε πεζόδρομους, όπως αναλυτικά φαίνεται στα συνημμένα τοπογραφικά διαγράμματα σε κλίμακα 1:200 που έχουν θεωρηθεί από τον Δ/ντή της Δ/νσης Πολεοδομίας Δυτικής Αττικής και που το αντίτυπό του θα δημοσιευθεί με αυτή την απόφαση στην Εφημερίδα της Κυβερνήσεως.

Άρθρο 2

Από τις διατάξεις αυτής της απόφασης δεν προκαλείται δαπάνη σε βάρος του Κρατικού προϋπολογισμού και του προϋπολογισμού του Δήμου Μεγάρων.

Η ισχύς αυτής της απόφασης αρχίζει από την ημερομηνία δημοσίευσής της στην Εφημερίδα της Κυβερνήσεως.

Η απόφαση αυτή να δημοσιευθεί στην Εφημερίδα της Κυβερνήσεως.


Ελευσίνα, 18 Ιουλίου 2006

Ο Νομάρχης
ΑΡΙΣΤΕΙΔΗΣ ΑΡΚΟΥΔΑΡΗΣ



ΕΘΝΙΚΟ ΤΥΠΟΓΡΑΦΕΙΟ
Για τεχνικούς λόγους στο σχεδιάγραμμα έγινε σμίκρυνση κατά ποσοστό 35 %



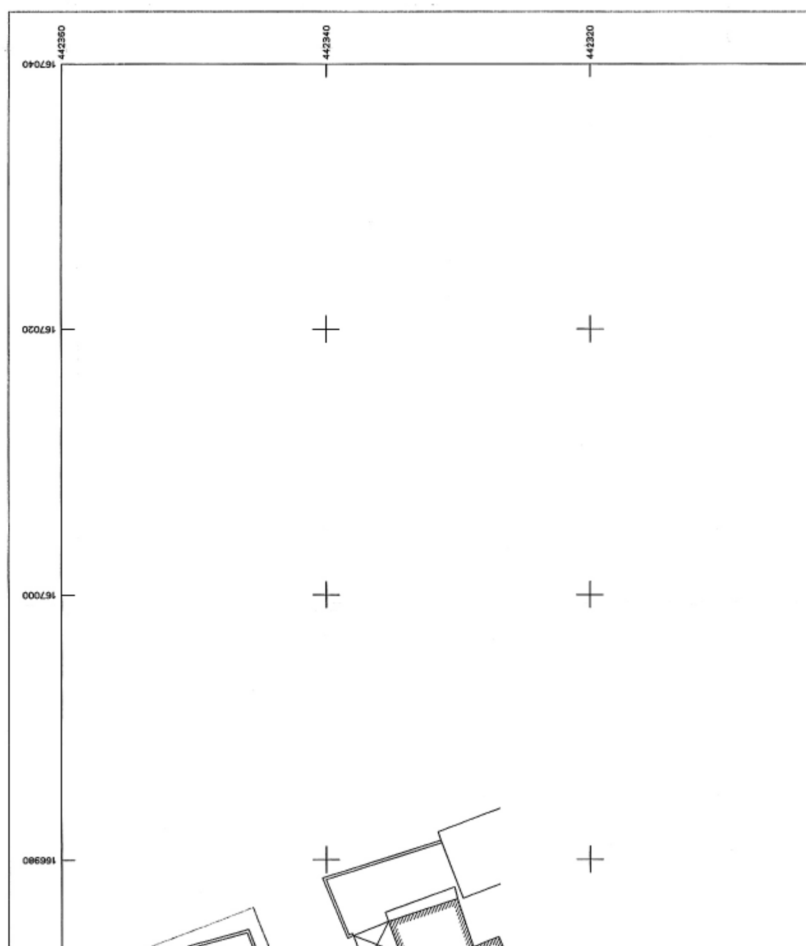

1
2
3
4
5
6
7
442360
442340
442320
167040
167020
167000
166980


ΟΔΟΣ ΑΓ. ΙΩΑΝΝΟΥ ΘΕΟΛΟΓΟΥ
ΟΔΟΣ ΑΓ. ΙΩΑΝΝΟΥ ΘΕΟΛΟΓΟΥ
ΠΕΖΟΔΡΟΜΟΣ
ΠΕΖΟΔΡΟΜΟΣ
ΠΕΖΟΔΡΟΜΟΣ
ΕΥΔΑΠ
442300
442280
442260
442240
442220

Α/Α	ΟΝΟΜΑΤΕΠΩΝΥΜΑ	Δ/ΝΣΗ
1 (Σ)	ΚΑΡΑΜΠΛΑΚΑΣ ΕΥΑΓΓΕΛΟΣ	ΣΑΚΕΡΛΗ
2 (Σ)	ΠΑΣΣΑΛΗΣ ΚΩΝ/ΝΟΣ	ΣΑΚΕΡΛΗ
3 (Σ)	ΑΥΓΕΡΙΝΟΣ ΚΩΝ/ΝΟΣ	ΣΑΚΕΡΛΗ
4 (Σ)	ΘΕΟΔΟΣΙΟΥ ΧΡΗΣΤΟΣ	ΣΑΚΕΡΛΗ
5 (Σ)	ΣΑΚΕΡΛΗΣ ΛΕΥΤΕΡΗΣ	ΣΑΚΕΡΛΗ
6 (Σ)	ΚΑΛΙΠΟΖΗ ΑΛΕΞΑΝΔΡΑ	ΣΑΚΕΡΛΗ
7 (Σ)	ΚΛ. ΚΑΛΟΠΟΖΗ ΙΩΑΝΝΗ	ΣΑΚΕΡΛΗ
8 (Σ)	ΜΗΤΣΟΣ ΙΩΑΝΝΗΣ	ΣΑΚΕΡΛΗ
9 (Σ)	ΠΑΣΣΑΛΗΣ ΚΩΝ/ΝΟΣ	ΣΑΚΕΡΛΗ
10 (Σ)	ΖΩΓΡΑΦΟΣ ΙΩΑΝΝΗΣ	ΣΑΚΕΡΛΗ

Α/Α	ΟΝΟΜΑΤΕΠΩΝΥΜΑ	Δ/ΝΣΗ
7 (Σμ)	ΕΜΜΑΝΟΥΗΛ ΕΛΠΙΝΙΚΗ	ΣΜΥΡΝΗΣ
8 (Σμ)	ΚΛ. ΛΑΜΣΑ	ΣΜΥΡΝΗΣ
9 (Σμ)	ΚΟΝΤΟΛΙΟΣ ΠΕΤΡΟΣ	ΣΜΥΡΝΗΣ
10 (Σμ)	ΖΩΓΡΑΦΟΥ ΠΑΡΑΣΚΕΥΗ	ΣΜΥΡΝΗΣ
11 (Σμ)	ΦΟΛΕΡΟΣ ΚΩΝ/ΝΟΣ	ΣΜΥΡΝΗΣ
12 (Σμ)	ΚΕΛΛΗΣ ΗΡΑΚΛΗΣ	ΣΜΥΡΝΗΣ
13 (Σμ)	ΜΗΤΣΟΣ ΑΝΕΣΤΗΣ	ΣΜΥΡΝΗΣ
14 (Σμ)	ΠΟΛ. ΣΥΛ. ΑΓ. ΙΩΑΝ. ΘΕΟΛΟΓΟΥ	ΣΜΥΡΝΗΣ
15 (Σμ)	ΚΑΛΙΠΟΖΗΣ ΙΩΑΝΝΗΣ	ΣΜΥΡΝΗΣ
16 (Σμ)	ΣΑΚΕΡΛΗΣ ΓΙΩΡΓΟΣ	ΣΜΥΡΝΗΣ

ΤΕΧΝΙΚΟ ΓΡΑΦΕΙΟ ΜΕΛΕΤΩΝ
ΧΑΤΣΙΚ ΜΑΝΟΥΚΙΑΝ
Τριπόλεως & Πρασίνου Λόφου 54, Νέο Ηράκλειο
Τηλ. (210)-2810708,2818586

ΕΛΛΗΝΙΚΗ ΔΗΜΟΚΡΑΤΙΑ
ΝΟΜΑΡΧΙΑΚΗ ΑΥΤΟΔΙΟΙΚΗΣΗ
ΔΥΤ. ΑΤΤΙΚΗΣ
ΔΙΕΥΘΥΝΣΗ ΠΟΛΕΟΔΟΜΙΑΣ
ΤΜΗΜΑ ΤΟΠΟΓΡΑΦΙΚΟ

ΕΡΓΟΔΟΤΗΣ
ΔΗΜΟΣ ΜΕΓΑΡΩΝ

ΕΡΓΟ
ΑΠΟΤΥΠΩΣΗ ΟΔΟΥ ΑΓ. ΙΩΑΝΝΟΥ ΘΕΟΛΟΓΟΥ & ΠΕΖΟΔΡΟΜΩΝ : ΣΜΥΡΝΗΣ , ΚΩΝ. ΧΡΗΣΤΟΥ , ΣΑΚΕΡΛΗ ΣΥΝΟΙΚΙΣΜΟΥ ΜΕΛΙΟΥ ΔΗΜΟΥ ΜΕΓΑΡΩΝ

ΘΕΣΗ
ΜΕΛΙ
ΔΗΜΟΣ ΜΕΓΑΡΩΝ

ΘΕΜΑ ΣΧΕΔΙΟΥ
ΤΟΠΟΓΡΑΦΙΚΟ ΔΙΑΓΡΑΜΜΑ

ΑΡΙΘΜΟΣ ΣΧΕΔΙΟΥ 5


ΚΛΙΜΑΚΑ 1:200


ΧΡΟΝΟΣ ΜΕΛΕΤΗΣ : ΑΠΡΙΛΙΟΣ 2004

ΥΠΟΓΡΑΦΗ

ΣΦΡΑΓΙΔΑ

ΠΙΣΤΟ ΑΝΤΙΓΡΑΦΟ ΣΧΕΔΙΟΥ
που συνοδεύει την γνωμάτευση
του με αρ. 13/23-5-06 πρακτικού.
Ελευσίνα, 24-5-06
Η Γραμματέας του Συμβουλίου
ΡΟΥΦΑ ΧΑΡΟΥΛΑ

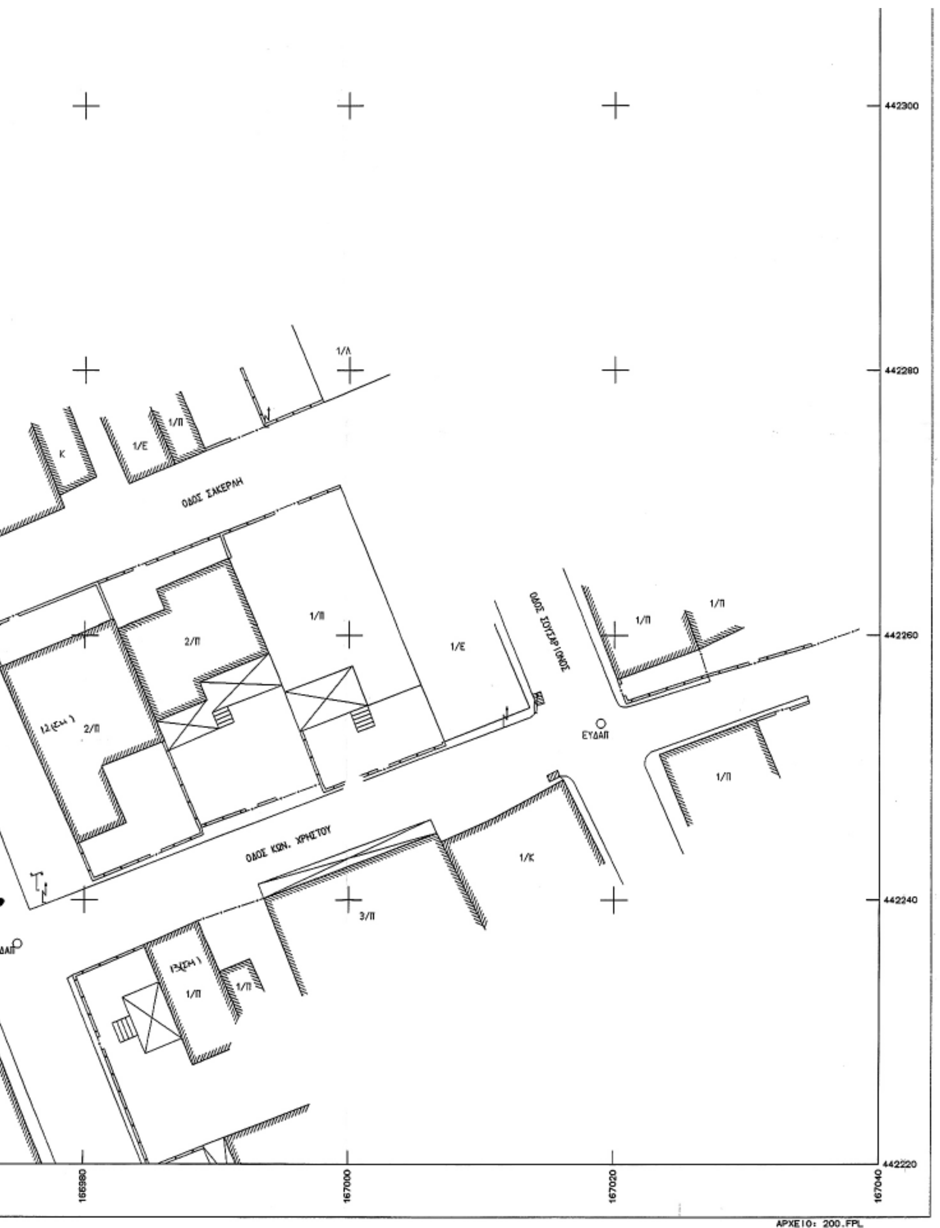

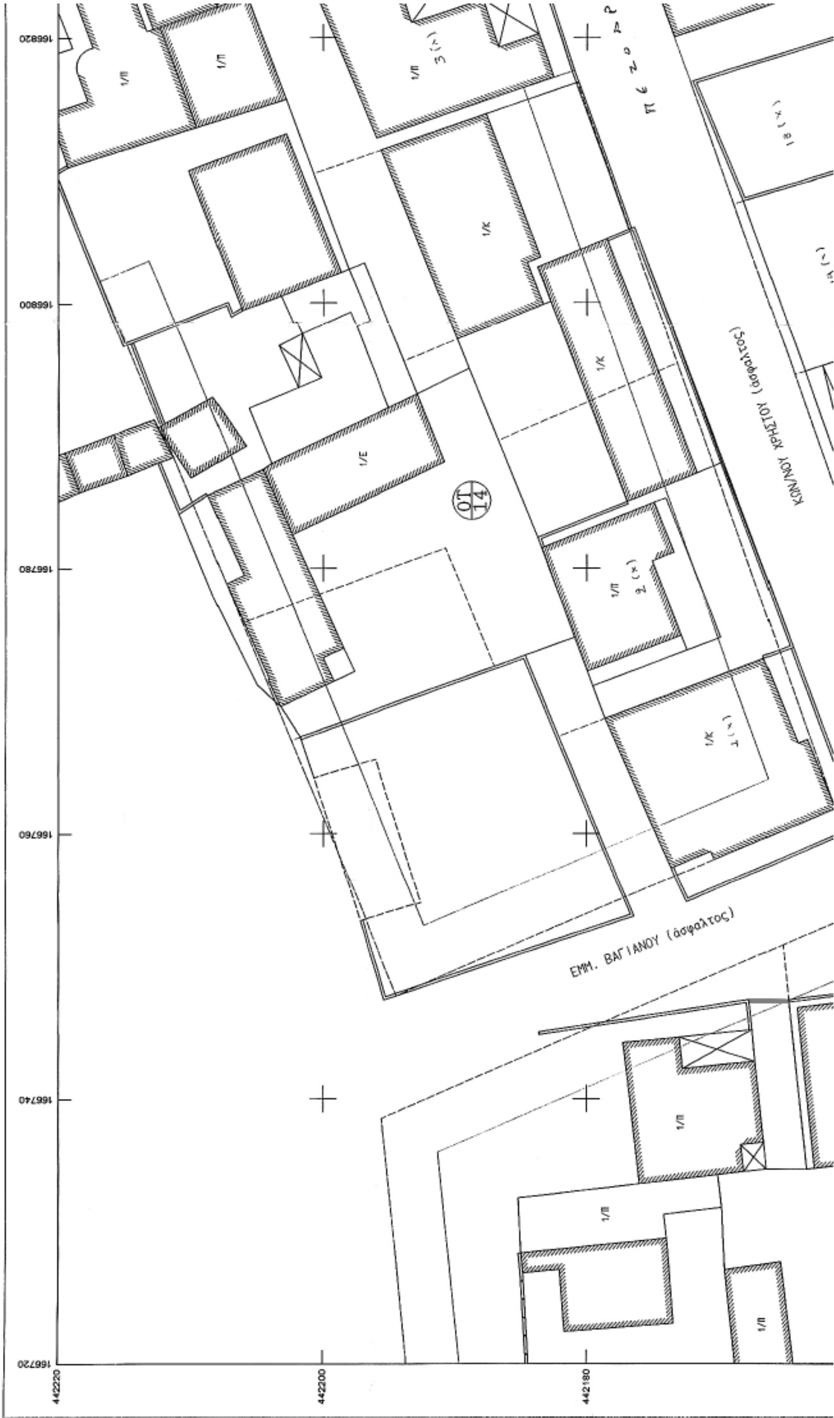


ΕΘΝΙΚΟ ΤΥΠΟΓΡΑΦΕΙΟ
Για τεχνικούς λόγους στο σχεδιάγραμμα έγινε σμίκρυνση κατά ποσοστό 35 %




442220
442200
442180
166880
166860
166840
166820
ΠΕΖΟΔΡΟΜΟΣ
ΟΔΟΣ ΑΝΩΝΥΜΟΣ
ΟΔΟΣ ΣΑΚΕΡΗ
ΕΥΔΑΠ



Α/Α	ΟΝΟΜΑΤΕΠΩΝΥΜΑ	Δ/ΝΣΗ
1 (Χ)	Λέτη Χαρίκλεια	Κ. Χρήστου
2 (Χ)	Ειρήνη Χατζηγεωργίου	Κ. Χρήστου
3 (Χ)	Καλαϊτζής Νίκος	Κ. Χρήστου
4 (Χ)	Κάρπαξης Κώστας	Κ. Χρήστου
5 (Χ)	Κάμπαξης Εμμανουήλ.	Κ. Χρήστου
6 (Χ)	Μεταξωτός Κυριάκος	Κ. Χρήστου
7 (Χ)	Σαλαμούρα Μαρία	Κ. Χρήστου
8 (Χ)	Κασιμάτη Χρύσα	Κ. Χρήστου
9 (Χ)	Χρήστου Αδαμάντιος	Κ. Χρήστου
10 (Χ)	Φουρνάρης Νικόλαος	Κ. Χρήστου
11 (Χ)	Πασσαλής Κων/νος	Κ. Χρήστου
12 (Χ)	Πασσαλής Γεώργιος	Κ. Χρήστου
13 (Χ)	Φουρνάρη Ερριέττα	Κ. Χρήστου
14 (Χ)	Χρήστου Σταύρος	Κ. Χρήστου
15 (Χ)	Μπέτσης Διονύσιος	Κ. Χρήστου
16 (Χ)	Ανδρίκος Γεώργιος	Κ. Χρήστου
17 (Χ)	Διονύσης Μπέτσης	Κ. Χρήστου
18 (Χ)	Χρήστου Ιωάννης	Κ. Χρήστου
19 (Χ)	Φουρνάρης Κυριάκος	Κ. Χρήστου
20 (Χ)	Κουρούκη Παγώνα	Κ. Χρήστου
21 (Χ)	Αδαμάντιος Χρήστου	Κ. Χρήστου
22 (Χ)	Πίπης Κων/νος	Κ. Χρήστου

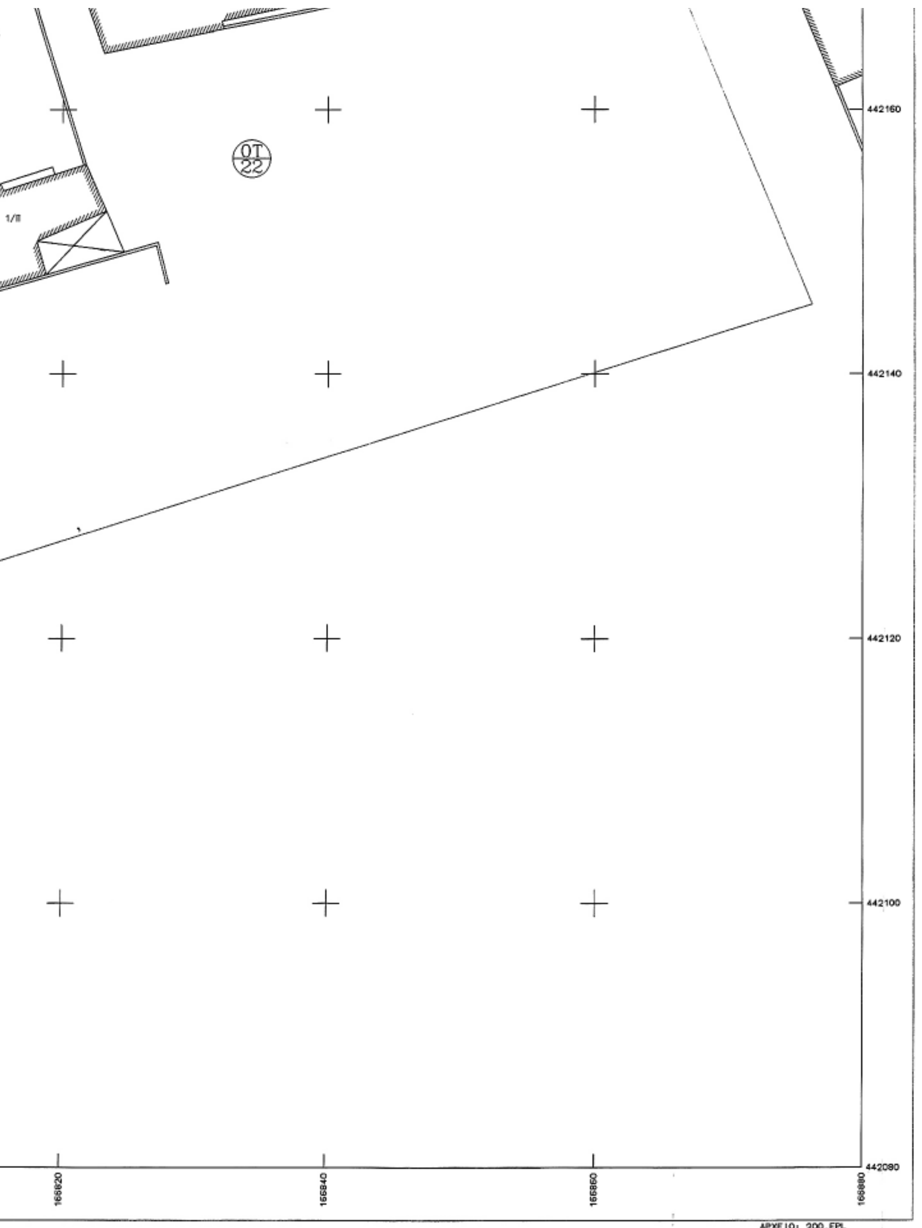

ΤΕΧΝΙΚΟ ΓΡΑΦΕΙΟ ΜΕΛΕΤΩΝ
ΧΑΤΣΙΚ ΜΑΝΟΥΚΙΑΝ

Τριπόλεως & Πρασίνου Λόφου 54, Νέο Ηράκλειο
Τηλ. (210)-2810708,2818586

ΕΛΛΗΝΙΚΗ ΔΗΜΟΚΡΑΤΙΑ
ΝΟΜΑΡΧΙΑΚΗ ΑΥΤΟΔΙΟΙΚΗΣΗ
ΔΥΤ. ΑΤΤΙΚΗΣ
ΔΙΕΥΘΥΝΣΗ ΠΟΛΕΟΔΟΜΙΑΣ
ΤΜΗΜΑ ΤΟΠΟΓΡΑΦΙΚΟ

ΕΡΓΟΔΟΤΗΣ

ΔΗΜΟΣ ΜΕΓΑΡΩΝ

ΕΡΓΟ

ΑΠΟΤΥΠΩΣΗ ΟΔΟΥ ΑΓ. ΙΩΑΝΝΟΥ ΘΕΟΛΟΓΟΥ & ΠΕΖΟΔΡΟΜΩΝ : ΣΜΥΡΝΗΣ , ΚΩΝ. ΧΡΗΣΤΟΥ , ΣΑΚΕΡΛΗ ΣΥΝΟΙΚΙΣΜΟΥ ΜΕΛΙΟΥ ΔΗΜΟΥ ΜΕΓΑΡΩΝ

ΘΕΣΗ

ΜΕΛΙ
ΔΗΜΟΣ ΜΕΓΑΡΩΝ

ΘΕΜΑ ΣΧΕΔΙΟΥ

ΤΟΠΟΓΡΑΦΙΚΟ ΔΙΑΓΡΑΜΜΑ

ΑΡΙΘΜΟΣ ΣΧΕΔΙΟΥ 6

ΚΛΙΜΑΚΑ 1:200

ΧΡΟΝΟΣ ΜΕΛΕΤΗΣ : ΑΠΡΙΛΙΟΣ 2004

ΥΠΟΓΡΑΦΗ

ΣΦΡΑΓΙΔΑ

Συνοδεύει την με αρ. ......

Απόφαση περί ......

Ελευσίνα ......

Ο Δ/ντής

ΕΘΝΙΚΟ ΤΥΠΟΓΡΑΦΕΙΟ
Για τεχνικούς λόγους στο σχεδιάγραμμα έγινε σμίκρυνση κατά ποσοστό 35 %

ΟΔΟΣ ΒΑΓΙΑΝΟΥ

Ι.Ν. ΑΓΙΟΥ ΙΩΑΝΝΟΥ ΘΕΟΛΟΓΟΥ

ΚΑΜΠΑΝΑΡΙΟ

ΣΙΝΤΡΙΒΑΝΙ


ΟΔΟΣ ΑΓ. ΙΩΑΝΝΟΥ ΘΕΟΛΟΓΟΥ

ΕΥΔΑΠ

ΟΔΟΣ ΚΩΝ. ΧΡΗΣΤΟΥ


166980 166960 166940 166920 166900 166880


442220 442200 442180

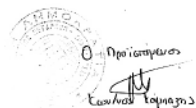

Α/Α	ΟΝΟΜΑΤΕΠΩΝΥΜΑ	Δ/ΝΣΗ
1 (Χ)	Λέτη Χαρίκλεια	Κ. Χρήστου
2 (Χ)	Ειρήνη Χατζηγεωργίου	Κ. Χρήστου
3 (Χ)	Καλαϊτζής Νίκος	Κ. Χρήστου
4 (Χ)	Κόμπαξης Κώστας	Κ. Χρήστου
5 (Χ)	Κόμπαξης Εμμανουήλ	Κ. Χρήστου
6 (Χ)	Μεταξωτός Κυριάκος	Κ. Χρήστου
7 (Χ)	Σαλαμούρα Μαρία	Κ. Χρήστου
8 (Χ)	Κοσμάτη Χρύσα	Κ. Χρήστου
9 (Χ)	Χρήστου Αδαμάντιος	Κ. Χρήστου
10 (Χ)	Φουρνάρης Νικόλαος	Κ. Χρήστου
11 (Χ)	Πασσαλής Κων/νος	Κ. Χρήστου
12 (Χ)	Πασσαλής Γεώργιος	Κ. Χρήστου
13 (Χ)	Φουρνάρη Ερριέττα	Κ. Χρήστου
14 (Χ)	Χρήστου Σταύρος	Κ. Χρήστου
15 (Χ)	Μπέτσης Διονύσιος	Κ. Χρήστου
16 (Χ)	Ανδρίκος Γεώργιος	Κ. Χρήστου
17 (Χ)	Διονύσης Μπέτσης	Κ. Χρήστου
18 (Χ)	Χρήστου Ιωάννης	Κ. Χρήστου
19 (Χ)	Φουρνάρης Κυριάκος	Κ. Χρήστου
20 (Χ)	Κουρούνη Παγώνα	Κ. Χρήστου
21 (Χ)	Αδαμάντιος Χρήστου	Κ. Χρήστου
22 (Χ)	Πιπής Κων/νος	Κ. Χρήστου

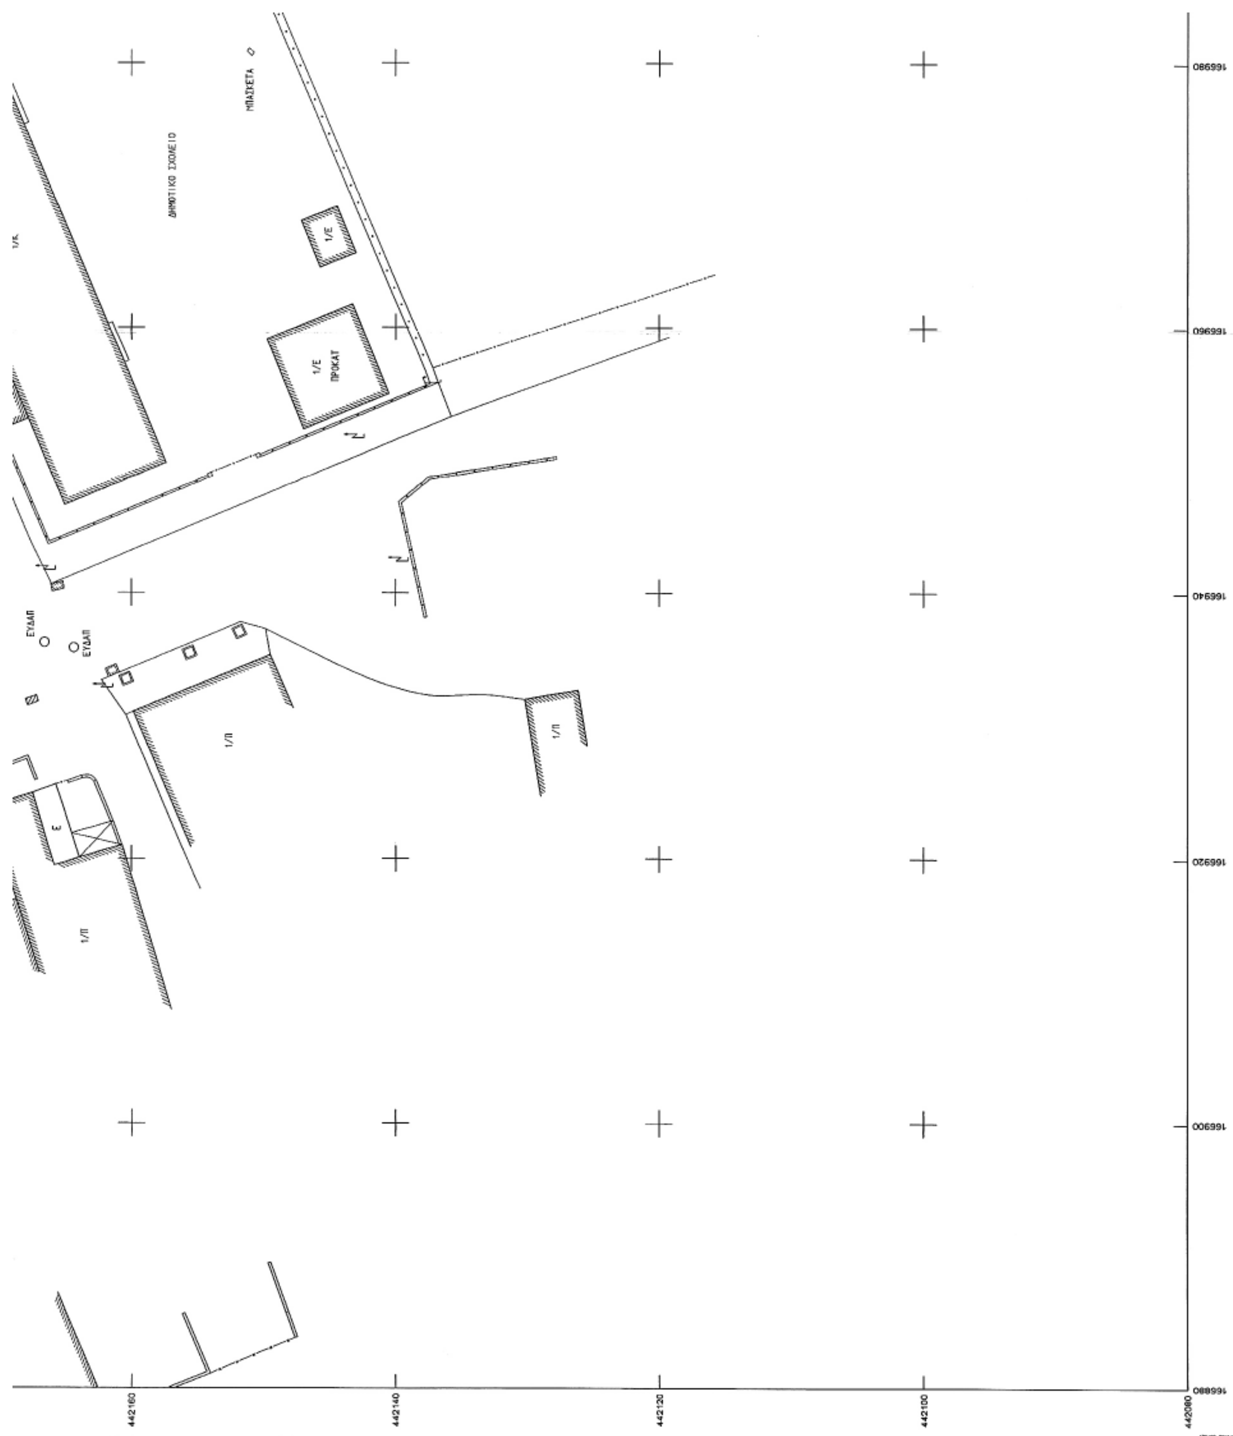


ΔΗΜΟΤΙΚΟ ΣΧΟΛΕΙΟ
ΜΠΑΣΚΕΤΑ
1/Ε
1/Ε ΠΡΟΚΑΤ
ΕΥΔΑΠ
ΕΥΔΑΠ
1/Π
1/Π
1/Π
Ε
442160
442140
442120
442100
442080
166980
166960
166940
166920
166900
166880

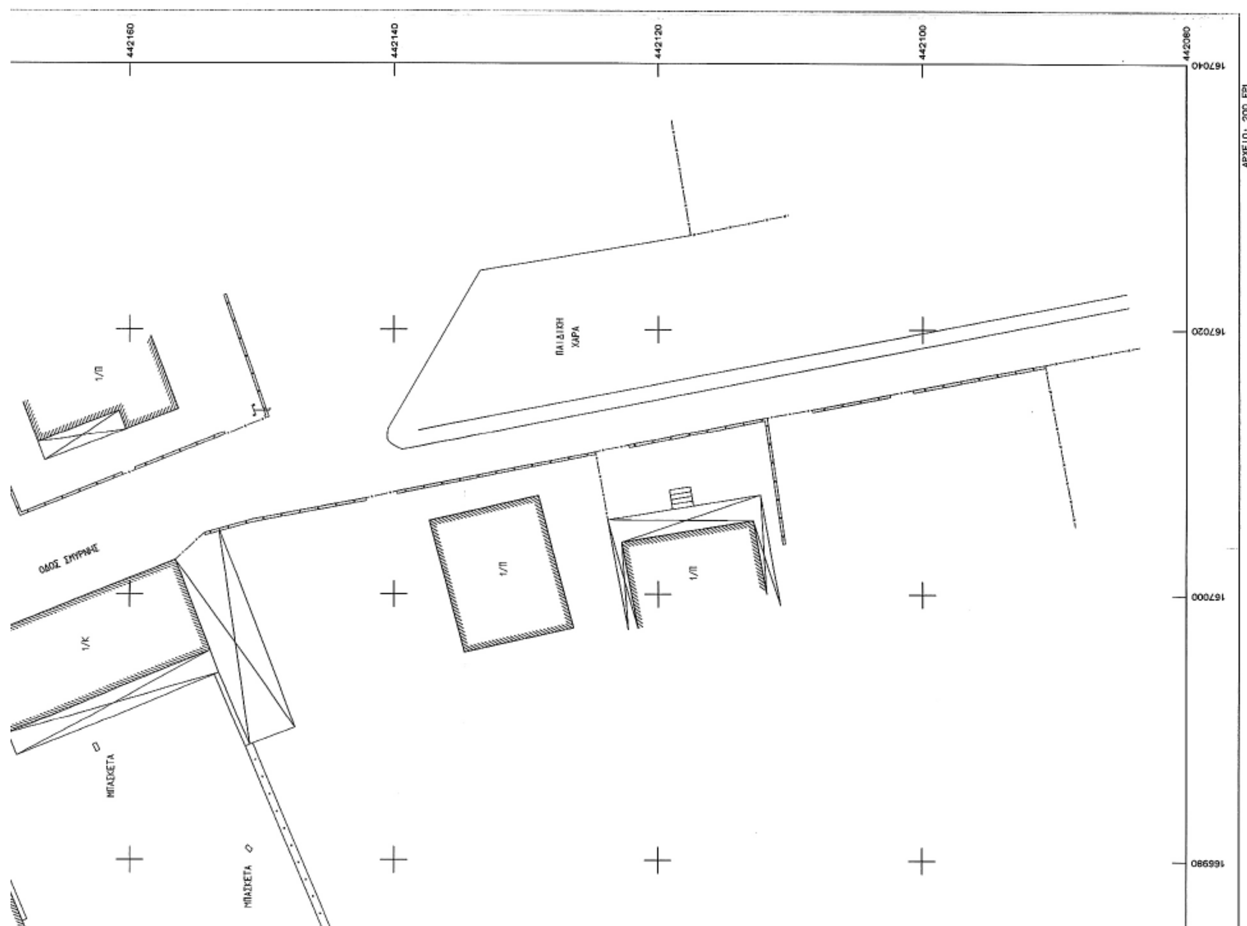
ΤΕΧΝΙΚΟ ΓΡΑΦΕΙΟ ΜΕΛΕΤΩΝ
ΧΑΤΣΙΚ ΜΑΝΟΥΚΙΑΝ
Τριπόλεως & Προαστίου Λόφου 54, Νέο Ηράκλειο
Τηλ. (210)-2810709,2818586
ΕΡΓΟΔΟΤΗΣ
ΔΗΜΟΣ ΜΕΓΑΡΩΝ
ΕΡΓΟ
ΙΩΑΝΝΟΥ ΘΕΟΛΟΓΟΥ &
ΠΕΖΟΔΡΟΜΩΝ : ΣΜΥΡΝΗΣ , ΚΩΝ. ΧΡΗΣΤΟΥ , ΣΑΚΕΡΛΗ
ΣΥΝΟΙΚΙΣΜΟΥ ΜΕΛΙΟΥ ΔΗΜΟΥ ΜΕΓΑΡΩΝ
ΘΕΣΗ
ΜΕΛΙ
ΔΗΜΟΣ ΜΕΓΑΡΩΝ
ΘΕΜΑ ΣΧΕΔΙΟΥ
ΤΟΠΟΓΡΑΦΙΚΟ ΔΙΑΓΡΑΜΜΑ
ΑΡΙΘΜΟΣ ΣΧΕΔΙΟΥ
7
ΚΛΙΜΑΚΑ
1:200
ΧΡΟΝΟΣ ΜΕΛΕΤΗΣ : ΑΠΡΙΛΙΟΣ 2004
ΥΠΟΓΡΑΦΗ
ΣΦΡΑΓΙΔΑ
442160
442140
442120
442100
442080
167040
167020
167000
166980
ΑΡΧΕΙΟ: 200.FPL
ΠΑΙΔΙΚΗ ΧΑΡΑ
ΟΔΟΣ ΣΜΥΡΝΗΣ
ΜΠΑΣΚΕΤΑ
1/Π
1/Κ

Αριθμ.152/4574/οικ. (2)

Καθορισμός οικοδομικής γραμμής σε τμήμα της παραλίας Νέας Σκιώνης σύμφωνα με την τροπ. του αρθ. 6 (του π.δ. 24.4.1985) π.δ. 25-04/16.5.1989 (ΦΕΚ 293 Δ΄).

Ο ΝΟΜΑΡΧΗΣ ΧΑΛΚΙΔΙΚΗΣ

Έχοντας υπόψη:

1. Τις διατάξεις του π.δ/τος 24-4/3.5.1985 (ΦΕΚ 181 Δ΄) όπως τροποποιήθηκε με το π.δ. 25-04/16.5.1989 (ΦΕΚ 293 Δ΄) και ειδικότερα το άρθρο 6 αυτού.

2. Την υπ' αριθμ. οικ. 55272/26.1.1987 (ΦΕΚ 427 Δ΄) απόφαση του Νομάρχη Χαλκιδικής «Περί Οριοθέτησης και Κατηγ/σης οικισμών κάτω των 2.000 κατοίκων Ν. Σκιώνης Χαλκιδικής».

3. Την υπ' αριθμ. 61/2006 απόφαση του Δημοτικού Συμβουλίου Δήμου Παλλήνης.

4. Την υπ' αριθμ. 3η/28.4.2006 (Θέμα 3ο) θετική γνωμοδότηση του Νομαρχιακού Συμβουλίου ΧΟΠ Νομαρχιακής Αυτοδιοίκησης Χαλκιδικής, αποφασίζουμε:

Καθορίζουμε τη γραμμή δόμησης (Ο.Γ.) έμπροσθεν της ιδιοκτησίας του Λεμονή Αλέξανδρου στο Δ/Δ Ν. Σκιώνης του Δήμου Παλλήνης, η οποία ταυτίζεται με τη Γραμμή Παραλίας, (η οποία καθορίστηκε με την υπ' αριθμ. 1048549/4690/Β0010/1.8.2002 (ΦΕΚ 660 Δ΄) απόφαση) σύμφωνα με την τροπ. του άρθρου 6 (24-04/3.5.1985 ΦΕΚ 181 Δ΄) π.δ. 25-04/16.5.1989 (ΦΕΚ 293 Δ΄) και το συνημμένο τοπογραφικό διάγραμμα του Πολιτικού Μηχανικού Κουκουβίνου Χαρίλαου σε κλίμακα 1:200 που συνοδεύει την απόφαση αυτή.

Το τοπογραφικό διάγραμμα που συνοδεύει την απόφαση σε κλίμακα 1:200 θα τοιχοκολληθεί στο Τ.Π. - Π.Ε. Ν. Χαλκιδικής στο διάδρομο της υπηρεσίας επί είκοσι (20) μέρες μετά την δημοσίευση της απόφασης αυτής.


Η ισχύς της παρούσας ισχύει από τη δημοσίευσή της στην Εφημερίδα της Κυβερνήσεως.

Η απόφαση αυτή να δημοσιευθεί στην Εφημερίδα της Κυβερνήσεως.


Ν. Μουδανιά, 14 Ιουλίου 2006

Ο Νομάρχης

ΑΡΓ. ΛΑΦΑΖΑΝΗΣ

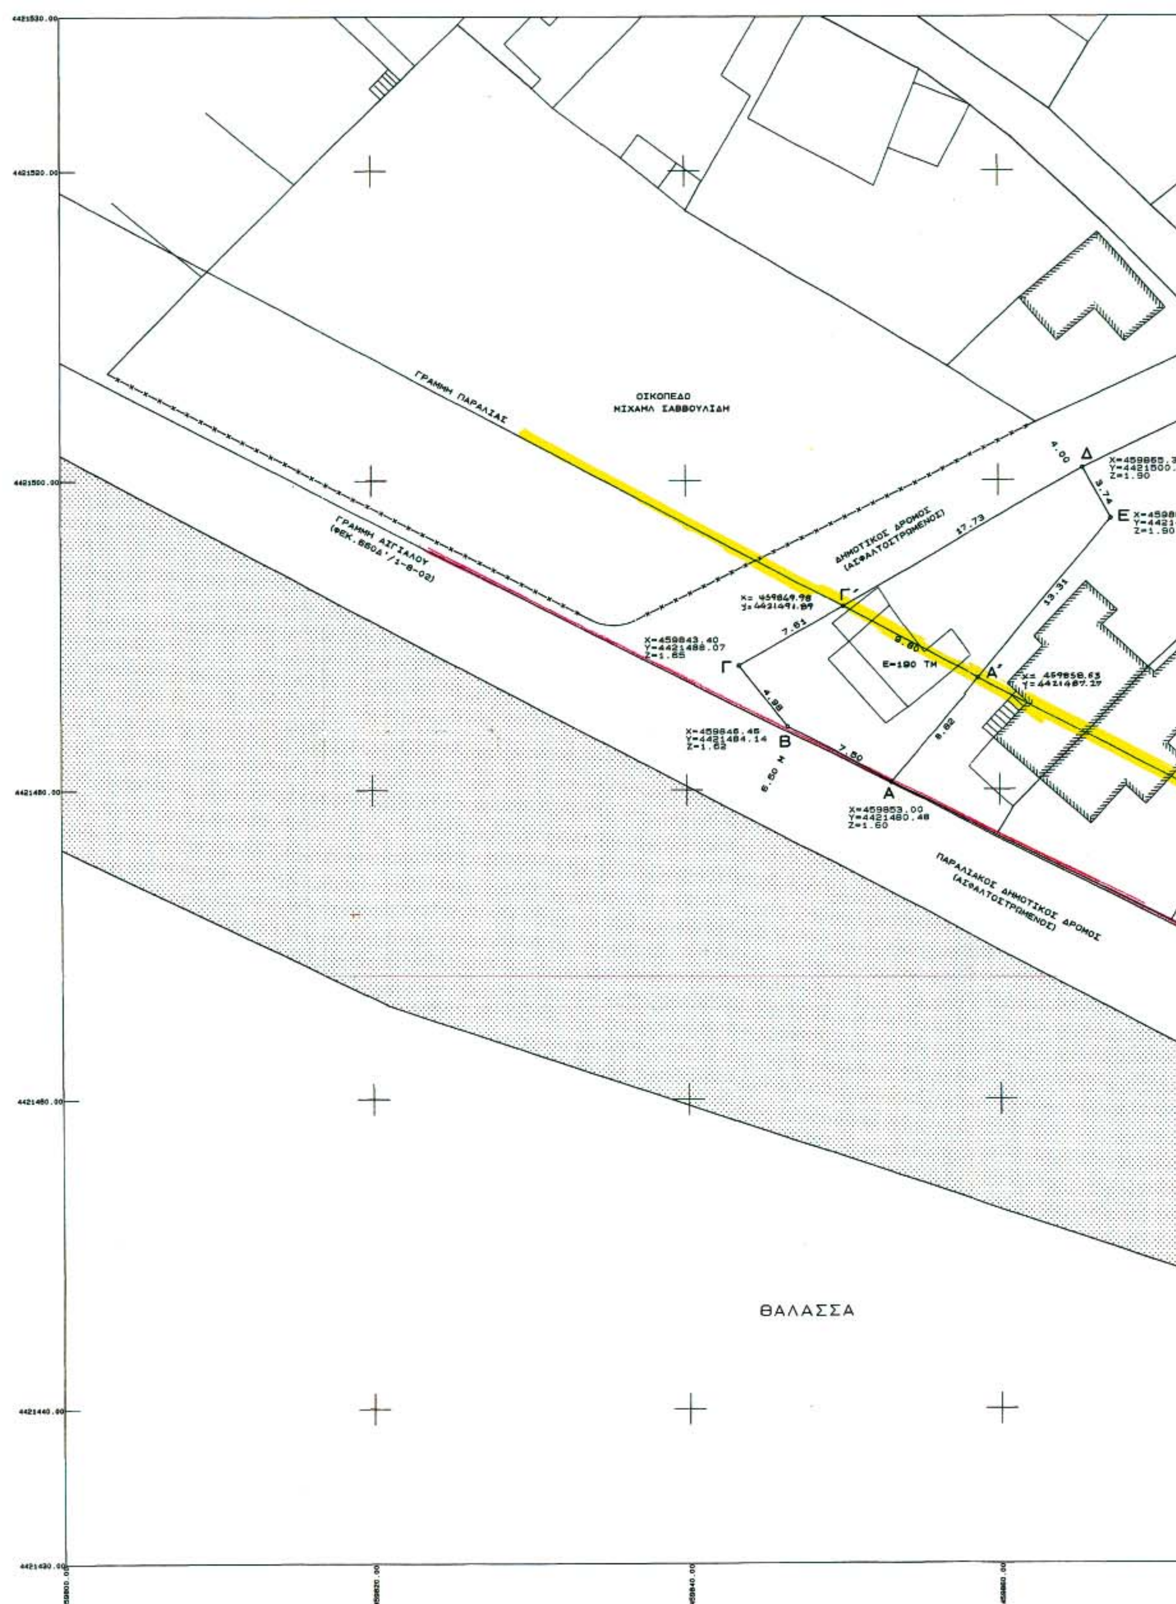

ΓΡΑΜΜΗ ΠΑΡΑΛΙΑΣ
ΟΙΚΟΠΕΔΟ
ΜΙΧΑΗΛ ΣΑΒΒΟΥΛΙΔΗ
ΓΡΑΜΜΗ ΑΙΓΙΑΛΟΥ
(ΦΕΚ.880Δ'/1-8-02)
ΔΗΜΟΤΙΚΟΣ ΔΡΟΜΟΣ
(ΑΣΦΑΛΤΟΣΤΡΩΜΕΝΟΣ)
Δ
X=459855.32
Z=1.90
Ε
Z=1.90
Γ'
Γ
X=459843.40
Y=4421488.07
Z=1.65
E=190 TM
Α'
X=459846.45
Y=4421484.14
Z=1.62
Β
Α
X=459853.00
Y=4421480.48
Z=1.60
6.50 M
ΠΑΡΑΛΙΑΚΟΣ ΔΗΜΟΤΙΚΟΣ ΔΡΟΜΟΣ
(ΑΣΦΑΛΤΟΣΤΡΩΜΕΝΟΣ)
ΘΑΛΑΣΣΑ

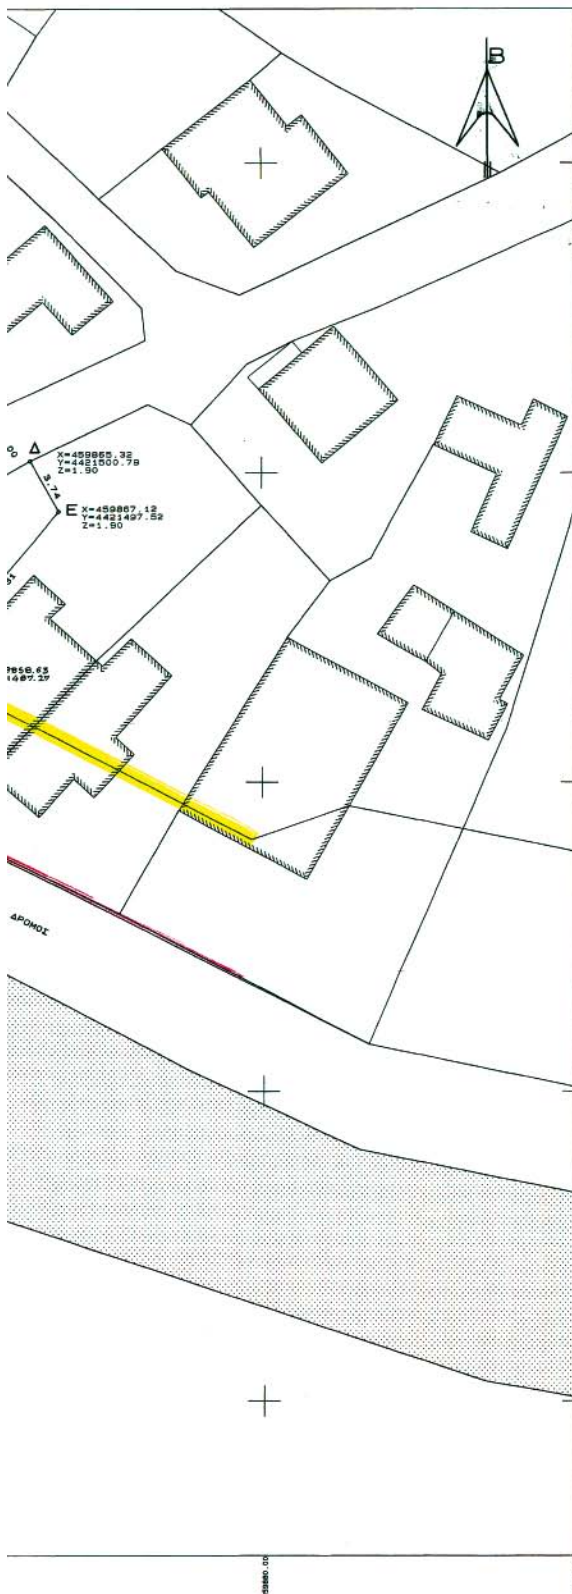



ΟΡΟΙ ΔΟΜΗΣΗΣ

ΟΙΚΙΣΜΟΣ ΚΑΤΩ ΤΩΝ 2000 ΚΑΤΟΙΚΩΝ

ΟΙΚΟΠΕΔΟ: (Α.Β.Γ.Δ.Ε.Α.) = 190 τ.μ. κατά παρέκκλιση άρτιο και οικοδομήσιμο (Αρθρο 5 παρ. 1β Π.Δ. 24-4/3-5-85)
ΔΙΑΤΑΓΜΑ : Π.Δ. 24-4/3-5-1985 ΦΕΚ 181 Δ'-Π.Δ 14/23-2-1987 ΦΕΚ 133 Δ'
ΑΠΟΦΑΣΗ ΝΟΜΑΡΧΗ : 57140 /11-5-1987 ΦΕΚ 492 Δ' /2-6-1987
ΑΡΤΙΟΤΗΤΑ : 500 τ.μ.
ΣΥΝΤΕΛΕΣΤΗΣ ΔΟΜΗΣΗΣ:
100τ.μ.Χ1,6+100τ.μ.Χ0,8+100τ.μ.Χ0,6+υπόλοιποΧ0,4<400τ.μ.
ΠΟΣΟΣΤΟ ΚΑΛΥΨΗΣ : 70 %
ΑΡΙΘΜΟΣ ΟΡΟΦΩΝ : Δύο (2) **ΥΨΟΣ :** 7,50 μ + Στέγη, **Δ**=2,50 μ
ΑΦΕΤΗΡΙΑ ΥΨΟΥΣ : Φυσικό ή διαμορφωμένο έδαφος

ΕΘΝΙΚΟ ΤΥΠΟΓΡΑΦΕΙΟ
Για τεχνικούς λόγους στο σχεδιάγραμμα έγινε σμίκρυνση κατά ποσοστό 41 %

ΕΡΓΟΔΟΤΗΣ: ΑΛΕΞΑΝΔΡΟΣ ΛΕΜΟΝΗΣ & ΣΙΑ Ο.Ε.	
ΕΡΓΟ : ΤΑΧΥΜΕΤΡΙΚΗ ΑΠΟΤΥΠΩΣΗ	
ΘΕΣΗ : ΔΗΜΟΣ ΠΑΛΛΗΝΗΣ ΔΗΜΟΤ. ΔΙΑΜΕΡ. ΝΕΑΣ ΣΚΙΩΝΗΣ ΕΝΤΟΣ ΟΙΚΙΣΜΟΥ	
ΜΕΛΕΤΗΤΗΣ : ΧΑΡΙΛΑΟΣ ΑΓΓ. ΚΟΥΚΟΥΒΙΝΟΣ ΔΙΠΛ. ΠΟΛΙΤ. ΜΗΧΑΝΙΚΟΣ Α.Π.Θ.	
ΘΕΜΑ ΣΧΕΔΙΟΥ : ΤΟΠΟΓΡΑΦΙΚΟ ΔΙΑΓΡΑΜΜΑ	ΑΡΙΘΜΟΣ ΣΧΕΔΙΟΥ Τ-1
ΚΛΙΜΑΚΑ : 1 : 200	
ΧΡΟΝΟΣ ΜΕΛΕΤΗΣ : ΣΕΠΤΕΜΒΡΙΟΣ 2005	
ΥΠΟΓΡΑΦΗ-ΣΦΡΑΓΙΔΑ ΧΑΡΙΛΑΟΣ ΑΓΓ. ΚΟΥΚΟΥΒΙΝΟΣ ΔΙΠΛΩΜΑΤΟΥΧΟΣ ΠΟΛΙΤΙΚΟΣ ΜΗΧΑΝΙΚΟΣ ΠΟΛΥΤΕΧΝΙΚΗΣ ΣΧΟΛΗΣ Α.Π.Θ. ΜΕΛΟΣ Τ.Ε.Ε. ΑΡ. ΜΗΤΡΩΟΥ 99954 Δ/ΝΣΗ: Ν. ΣΚΙΩΝΗ ΧΑΛΚΙΚΗΣ - ΤΗΛ. 23740 71273 ΑΦΜ: 106610990 - ΔΟΥ: ΚΑΣΣΑΝΔΡΑΣ	ΘΕΩΡΗΣΗ ΥΠΗΡΕΣΙΑΣ Την 32/28-4-06 ... 3° Πολύγυρος 28-4-06 Γραμματέας ΑΓΓΕΛΟΣ ΜΕΛΛΙΟΣ Εργοδηγός με 3° β

